

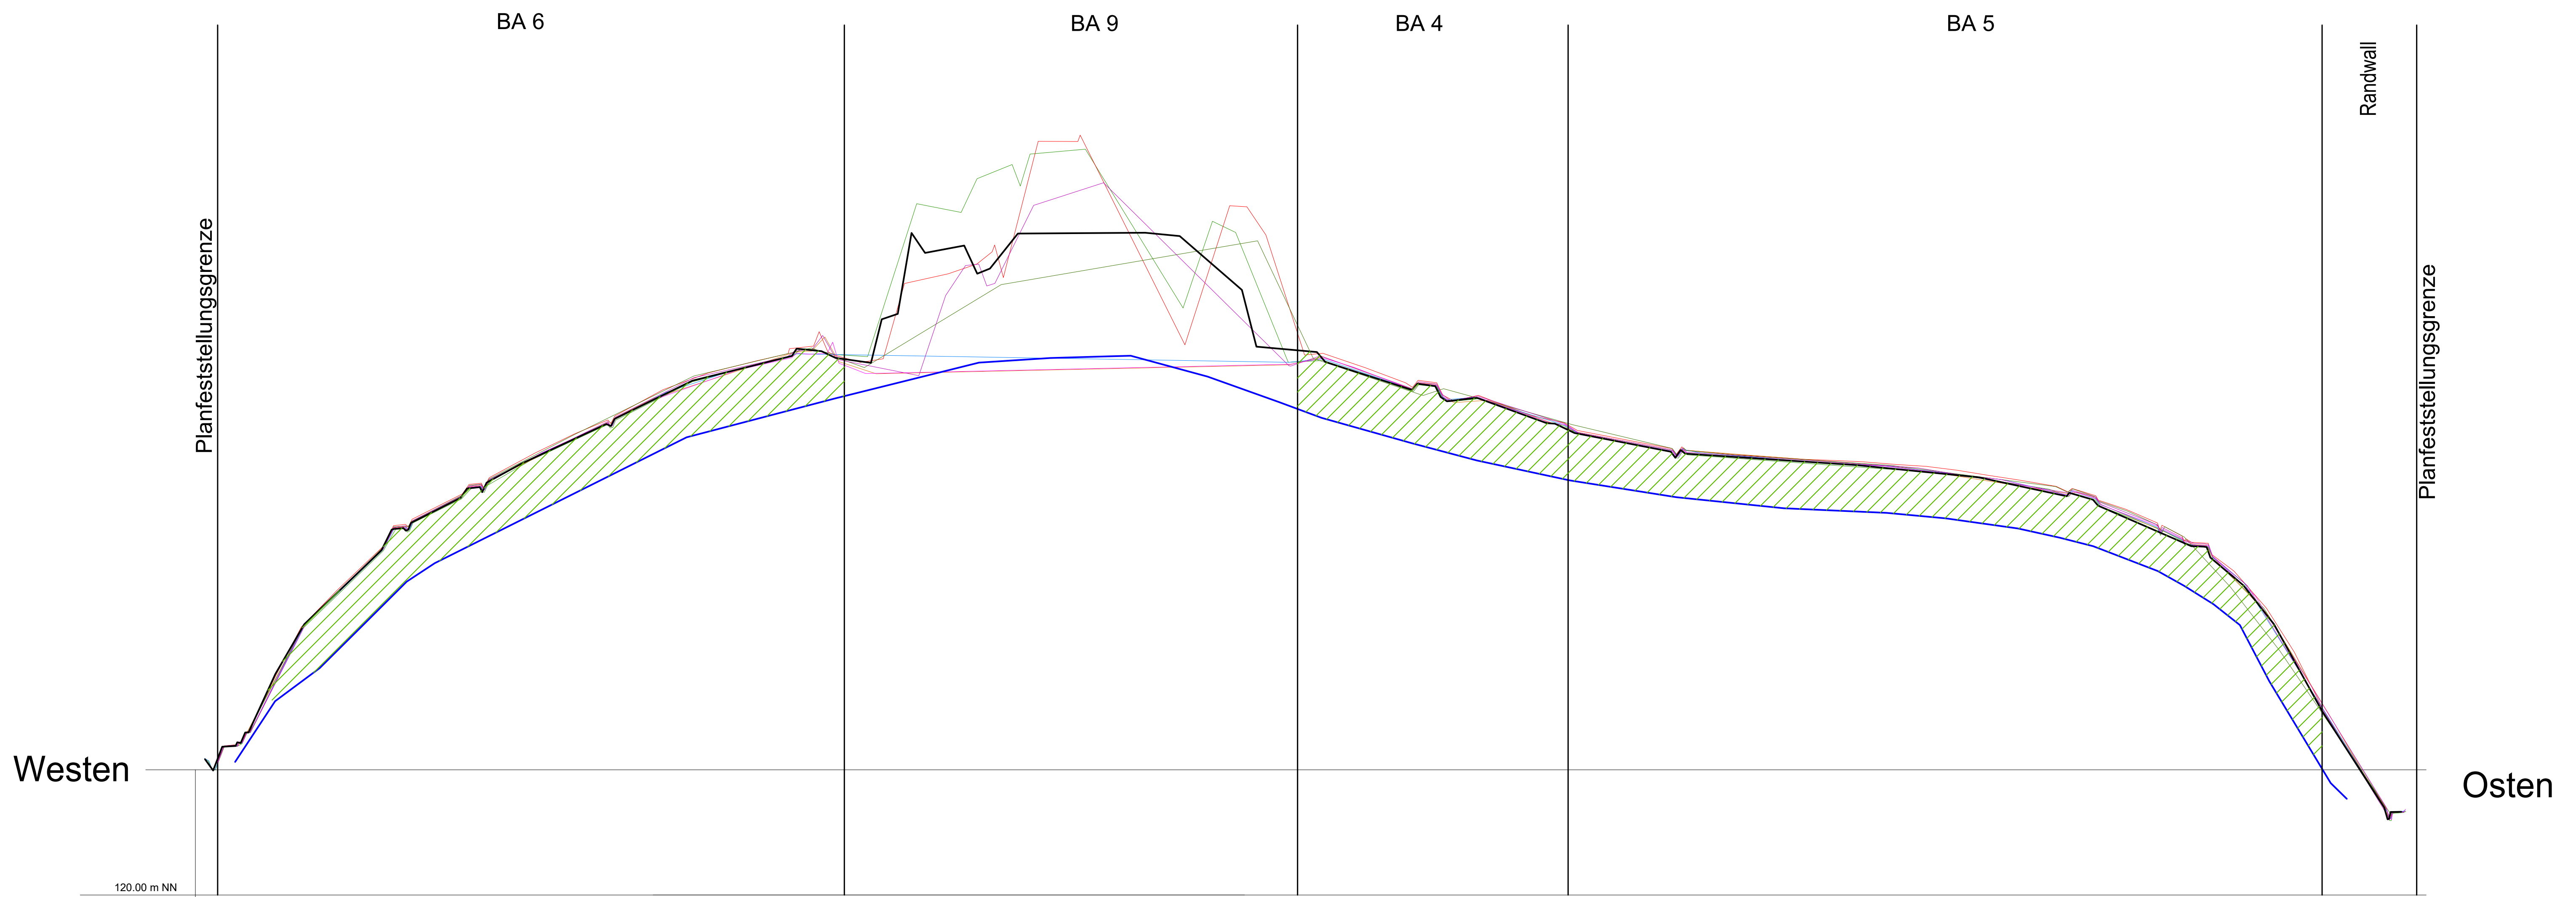


Anhang 3

Querprofile

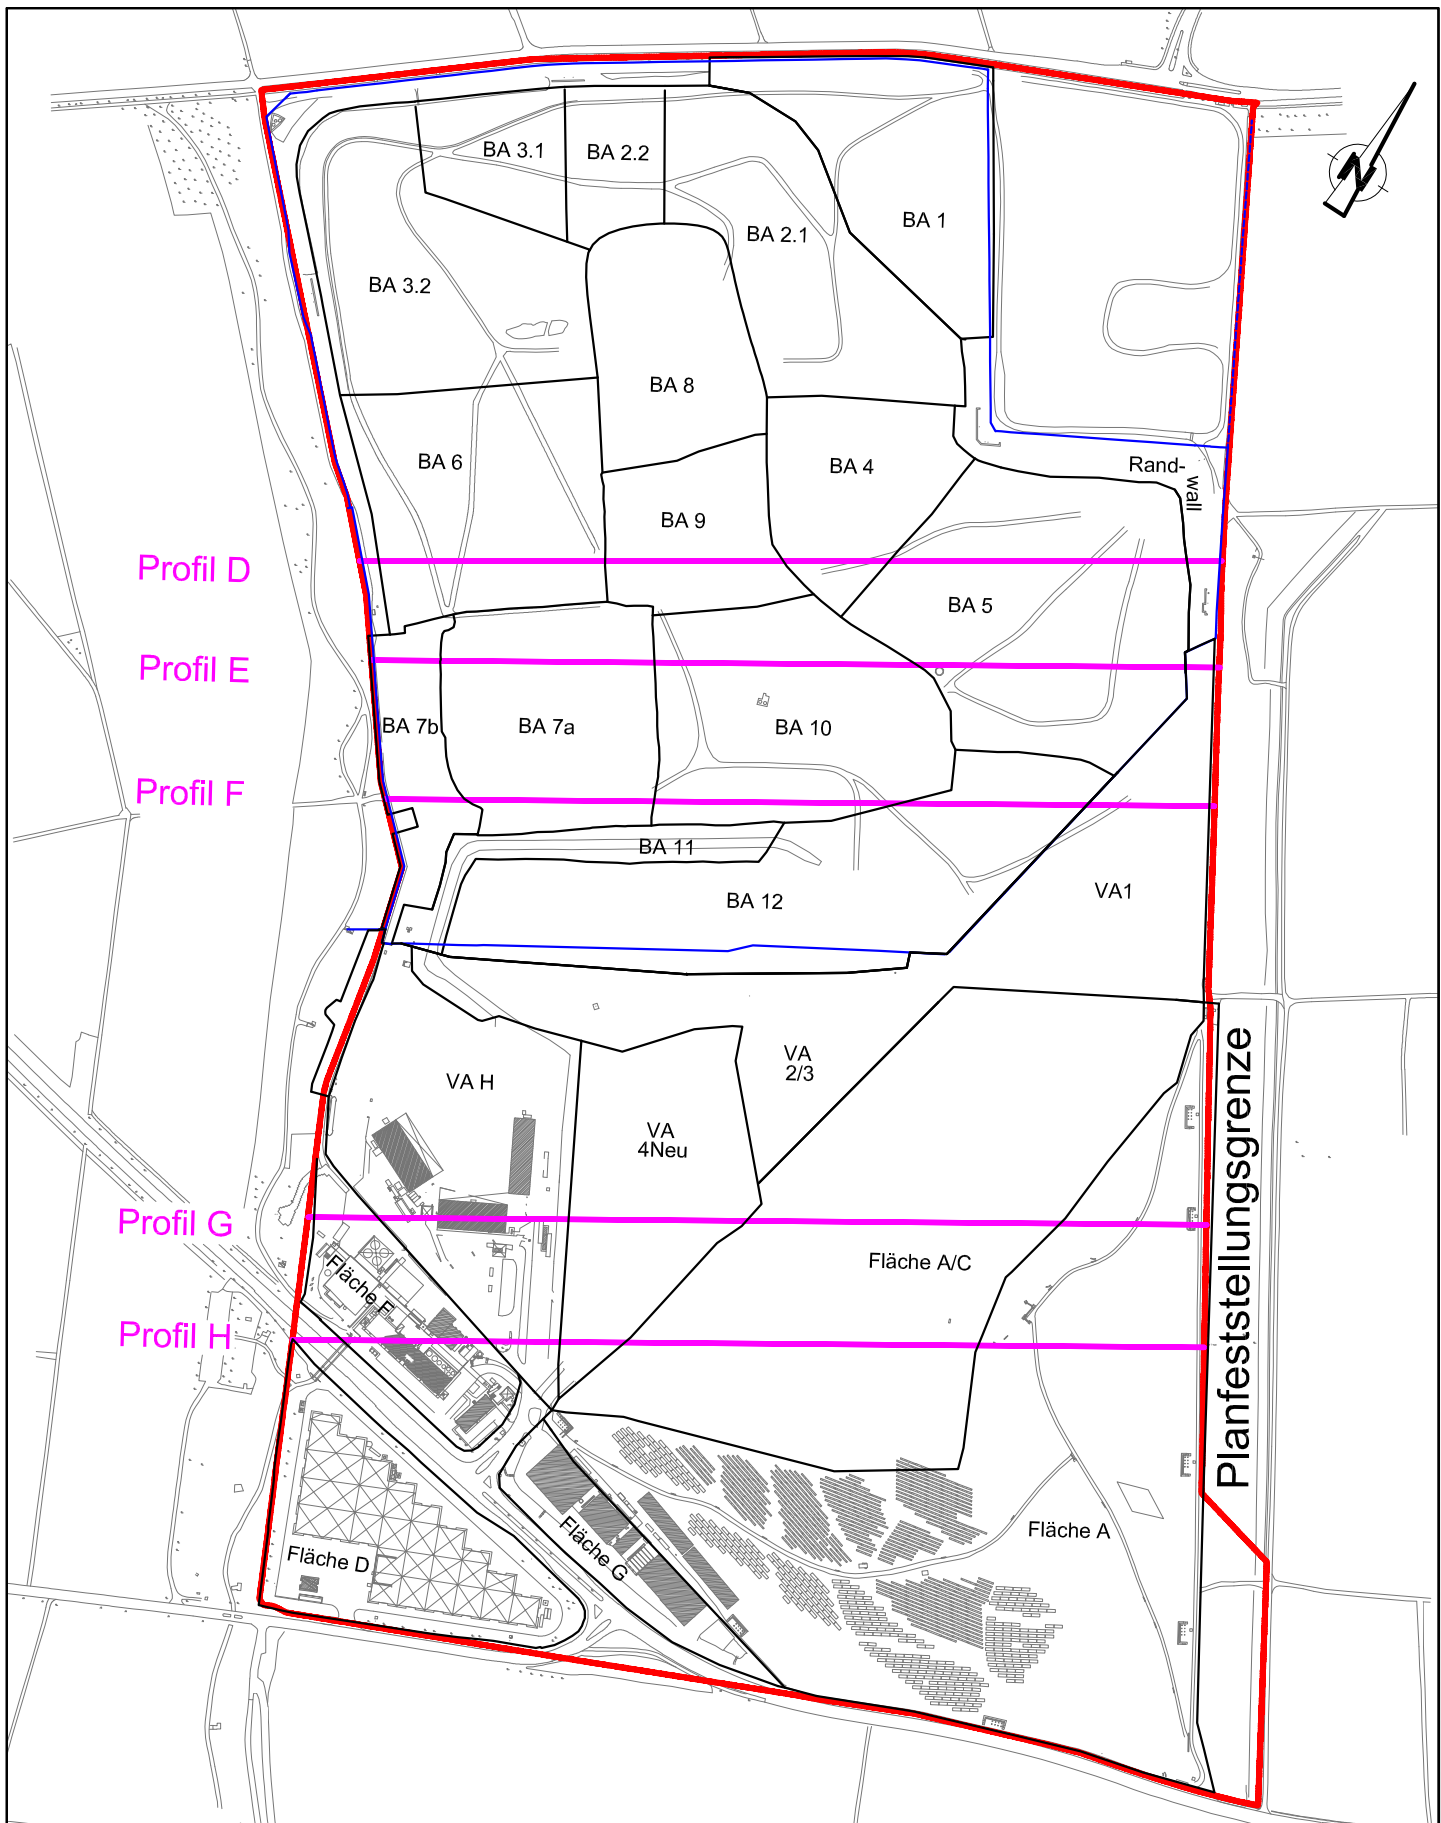


| | | |
|----------------------------|---|---|
| Bemerkungen: | Skizze ohne Maßstab |  Blatt Nr.: |
| Gemessen am: 48 KW 2020 | Deponiepark Wicker | |
| durch: TPI | Übersicht Lage der Höhenschnitte zum Eigenkontrollbericht | |



| Höhe m NN OK Solverfüllung | Strecke | Höhe m NN 51KW 2013 | Strecke 51KW 2013 | Höhe m NN 51KW 2014 | Strecke 51KW 2014 | Höhe m NN 48KW 2015 | Strecke 48KW 2015 | Höhe m NN 40KW 2016 | Strecke 40KW 2016 | Höhe m NN 48KW 2017 | Strecke 48KW 2017 | Höhe m NN 48KW 2018 | Strecke 48KW 2018 | Höhe m NN 46KW 2019 | Strecke 46KW 2019 | Höhe m NN 49KW 2020 | Strecke 49KW 2020 |
|-------------------------------|---------|------------------------|----------------------|------------------------|----------------------|------------------------|----------------------|------------------------|----------------------|------------------------|----------------------|------------------------|----------------------|------------------------|----------------------|------------------------|----------------------|
| 128.37 | 5.49 | 126.45 | 1.03 | 128.40 | 0.00 | 128.36 | -0.00 | 128.29 | 0.00 | 128.33 | 0.00 | 128.60 | 0.00 | 128.29 | 1.77 | 128.53 | 3.02 |
| 129.56 | 6.45 | 129.56 | 2.13 | 129.36 | 1.95 | 129.39 | 3.01 | 129.41 | 6.50 | 129.39 | 3.01 | 129.39 | 3.27 | 129.39 | 3.62 | 129.39 | 6.54 |
| 130.98 | 18.04 | 130.98 | 11.40 | 130.27 | 6.10 | 130.27 | 9.25 | 130.17 | 9.08 | 130.17 | 9.08 | 130.36 | 11.85 | 130.36 | 11.85 | 130.36 | 17.63 |
| 136.95 | 26.29 | 136.95 | 26.29 | 133.50 | 15.35 | 133.50 | 15.35 | 133.03 | 27.37 | 133.03 | 27.37 | 136.84 | 22.88 | 136.84 | 14.59 | 136.84 | 25.72 |
| 137.01 | 45.91 | 141.97 | 52.30 | 141.94 | 52.42 | 141.94 | 51.90 | 141.76 | 51.94 | 141.72 | 51.94 | 139.31 | 43.72 | 141.64 | 50.33 | 141.64 | 36.46 |
| 139.70 | 59.39 | 143.22 | 55.26 | 143.20 | 55.12 | 143.20 | 55.06 | 143.04 | 55.00 | 143.04 | 55.00 | 143.32 | 56.07 | 142.86 | 60.15 | 142.86 | 66.46 |
| 140.86 | 68.19 | 143.02 | 61.10 | 143.50 | 61.01 | 143.50 | 61.19 | 143.48 | 61.19 | 143.48 | 61.19 | 143.48 | 61.19 | 143.30 | 61.19 | 143.30 | 68.91 |
| 145.21 | 76.89 | 145.21 | 76.89 | 145.52 | 76.89 | 145.52 | 76.89 | 145.05 | 76.89 | 145.05 | 76.89 | 145.05 | 80.87 | 144.90 | 80.89 | 144.90 | 88.36 |
| 145.61 | 78.99 | 145.61 | 78.99 | 145.75 | 78.99 | 145.75 | 78.99 | 145.07 | 78.99 | 145.07 | 78.99 | 145.07 | 80.89 | 144.90 | 80.91 | 144.90 | 91.49 |
| 146.23 | 85.32 | 146.23 | 85.32 | 146.15 | 85.33 | 146.15 | 85.23 | 146.04 | 85.23 | 146.04 | 85.23 | 147.80 | 100.91 | 146.10 | 100.55 | 146.10 | 102.28 |
| 148.77 | 148.77 | 151.22 | 203.18 | 152.62 | 149.60 | 152.62 | 104.22 | 151.23 | 137.04 | 151.04 | 137.04 | 151.61 | 108.77 | 147.32 | 102.55 | 147.32 | 147.32 |
| 149.86 | 149.86 | 154.41 | 188.08 | 154.38 | 186.59 | 154.38 | 186.73 | 148.71 | 122.61 | 148.67 | 122.61 | 149.67 | 128.78 | 148.66 | 128.83 | 148.66 | 149.60 |
| 151.22 | 151.22 | 153.50 | 202.64 | 153.51 | 194.05 | 153.51 | 194.34 | 153.53 | 195.17 | 153.53 | 195.17 | 153.53 | 148.35 | 153.53 | 148.35 | 153.53 | 153.53 |
| 153.76 | 153.76 | 158.44 | 215.81 | 158.44 | 203.18 | 158.44 | 203.18 | 157.76 | 206.69 | 157.76 | 206.69 | 157.76 | 206.69 | 157.76 | 206.69 | 157.76 | 206.69 |
| 153.86 | 153.86 | 159.66 | 238.55 | 159.66 | 228.67 | 159.66 | 228.67 | 159.67 | 234.93 | 159.67 | 234.93 | 159.67 | 234.93 | 159.67 | 234.93 | 159.67 | 234.93 |
| 153.90 | 153.90 | 160.96 | 244.12 | 160.96 | 246.17 | 160.96 | 246.17 | 160.96 | 244.12 | 160.96 | 244.12 | 160.96 | 244.12 | 160.96 | 244.12 | 160.96 | 244.12 |
| 152.59 | 152.59 | 163.32 | 316.38 | 163.32 | 298.55 | 163.32 | 298.55 | 163.32 | 316.38 | 163.32 | 316.38 | 163.32 | 316.38 | 163.32 | 316.38 | 163.32 | 316.38 |
| 159.98 | 159.98 | 165.49 | 325.34 | 165.49 | 303.90 | 165.49 | 303.90 | 165.49 | 325.34 | 165.49 | 325.34 | 165.49 | 325.34 | 165.49 | 325.34 | 165.49 | 325.34 |
| 149.99 | 149.99 | 153.94 | 341.49 | 153.94 | 344.23 | 153.94 | 344.23 | 153.94 | 341.49 | 153.94 | 341.49 | 153.94 | 341.49 | 153.94 | 341.49 | 153.94 | 341.49 |
| 146.39 | 146.39 | 151.40 | 375.41 | 151.40 | 378.72 | 151.40 | 378.72 | 151.40 | 375.41 | 151.40 | 375.41 | 151.40 | 375.41 | 151.40 | 375.41 | 151.40 | 375.41 |
| 147.32 | 147.32 | 151.40 | 396.16 | 151.40 | 385.17 | 151.40 | 385.17 | 151.40 | 396.16 | 151.40 | 396.16 | 151.40 | 396.16 | 151.40 | 396.16 | 151.40 | 396.16 |
| 146.06 | 146.06 | 149.20 | 427.22 | 149.20 | 404.87 | 149.20 | 404.87 | 149.20 | 427.22 | 149.20 | 427.22 | 149.20 | 427.22 | 149.20 | 427.22 | 149.20 | 427.22 |
| 145.00 | 145.00 | 148.06 | 459.89 | 148.06 | 457.00 | 148.06 | 457.00 | 148.06 | 459.89 | 148.06 | 459.89 | 148.06 | 459.89 | 148.06 | 459.89 | 148.06 | 459.89 |
| 144.31 | 144.31 | 147.29 | 510.78 | 147.29 | 480.63 | 147.29 | 480.63 | 147.29 | 510.78 | 147.29 | 510.78 | 147.29 | 510.78 | 147.29 | 510.78 | 147.29 | 510.78 |
| 143.04 | 143.04 | 146.27 | 559.87 | 146.27 | 525.63 | 146.27 | 525.63 | 146.27 | 559.87 | 146.27 | 559.87 | 146.27 | 559.87 | 146.27 | 559.87 | 146.27 | 559.87 |
| 142.46 | 142.46 | 145.34 | 598.28 | 145.34 | 562.94 | 145.34 | 562.94 | 145.34 | 598.28 | 145.34 | 598.28 | 145.34 | 598.28 | 145.34 | 598.28 | 145.34 | 598.28 |
| 141.92 | 141.92 | 143.83 | 604.36 | 143.83 | 611.02 | 143.83 | 611.02 | 143.83 | 604.36 | 143.83 | 604.36 | 143.83 | 604.36 | 143.83 | 604.36 | 143.83 | 604.36 |
| 140.36 | 140.36 | 138.44 | 617.85 | 138.44 | 617.84 | 138.44 | 617.84 | 138.44 | 617.85 | 138.44 | 617.85 | 138.44 | 617.85 | 138.44 | 617.85 | 138.44 | 617.85 |
| 138.29 | 138.29 | 136.97 | 627.06 | 136.97 | 627.06 | 136.97 | 627.06 | 136.97 | 627.06 | 136.97 | 627.06 | 136.97 | 627.06 | 136.97 | 627.06 | 136.97 | 627.06 |
| 136.87 | 136.87 | 134.43 | 635.36 | 134.43 | 637.65 | 134.43 | 637.65 | 134.43 | 635.36 | 134.43 | 635.36 | 134.43 | 635.36 | 134.43 | 635.36 | 134.43 | 635.36 |
| 133.43 | 133.43 | 132.88 | 644.61 | 132.88 | 644.04 | 132.88 | 644.04 | 132.88 | 644.61 | 132.88 | 644.61 | 132.88 | 644.61 | 132.88 | 644.61 | 132.88 | 644.61 |
| 127.04 | 127.04 | 124.83 | 663.89 | 124.83 | 663.73 | 124.83 | 663.73 | 124.83 | 663.89 | 124.83 | 663.89 | 124.83 | 663.89 | 124.83 | 663.89 | 124.83 | 663.89 |
| 126.05 | 126.05 | 125.25 | 668.04 | 125.25 | 668.00 | 125.25 | 668.00 | 125.25 | 668.04 | 125.25 | 668.04 | 125.25 | 668.04 | 125.25 | 668.04 | 125.25 | 668.04 |
| 124.63 | 124.63 | 123.24 | 682.46 | 123.24 | 682.35 | 123.24 | 682.35 | 123.24 | 682.46 | 123.24 | 682.46 | 123.24 | 682.46 | 123.24 | 682.46 | 123.24 | 682.46 |
| 123.25 | 123.25 | 122.34 | 686.72 | 122.34 | 686.68 | 122.34 | 686.68 | 122.34 | 686.72 | 122.34 | 686.72 | 122.34 | 686.72 | 122.34 | 686.72 | 122.34 | 686.72 |

- Profil aus GPS-Aufmaß 48 KW 2020, inkl. der Materialhalden
- Profil aus GPS-Aufmaß 46 KW 2019, inkl. der Materialhalden
- Profil aus GPS-Aufmaß 48 KW 2018, inkl. der Materialhalden
- Profil aus GPS-Aufmaß 48 KW 2017, inkl. der Materialhalden
- Profil aus GPS-Aufmaß 40 KW 2016, inkl. der Materialhalden
- Profil aus GPS-Aufmaß 48 KW 2015, inkl. der Materialhalden
- Profil aus GPS-Aufmaß 51 KW 2014, inkl. der Materialhalden
- Profil aus GPS-Aufmaß 51 KW 2013, inkl. der Materialhalden

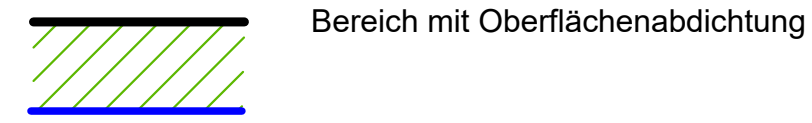


genehmigte Endverfüllung (Profilierungsendhöhe) :
 Modell erstellt aus dem ISK-Plan 328-B-375/770-5623 OK Rohplan vom Aug 1997
 ergänzt durch den ISK-Plan genehmigte OK Endverfüllung Fläche B vom 26.01.2004.

| | | | |
|--|--|--|--|
| | | Deponiepark Wicker Projekt: Höhenschnitte Eigenkontrollbericht | |
| Datum: 20.01.2020 Höhengrenze: 48KW20.dwg | | Projekt-Nr.: 2 0 1 2 0 4 6 6 Verwendungsbereich: Profil D | |
| Plansteller: | | Plan-Nr.: Ursprung: GPS-Aufmaß 48 KW 2020 Koordinaten: Gauß-Krüger LST 120 Höhe: NN | |
| Änderung: Datum: Name: Maßnahme: | | Stand: 48 KW 2020 der Längen 1 : 1000 der Höhen 1 : 200 | |

Planfeststellungsgrenze

Westen

Osten

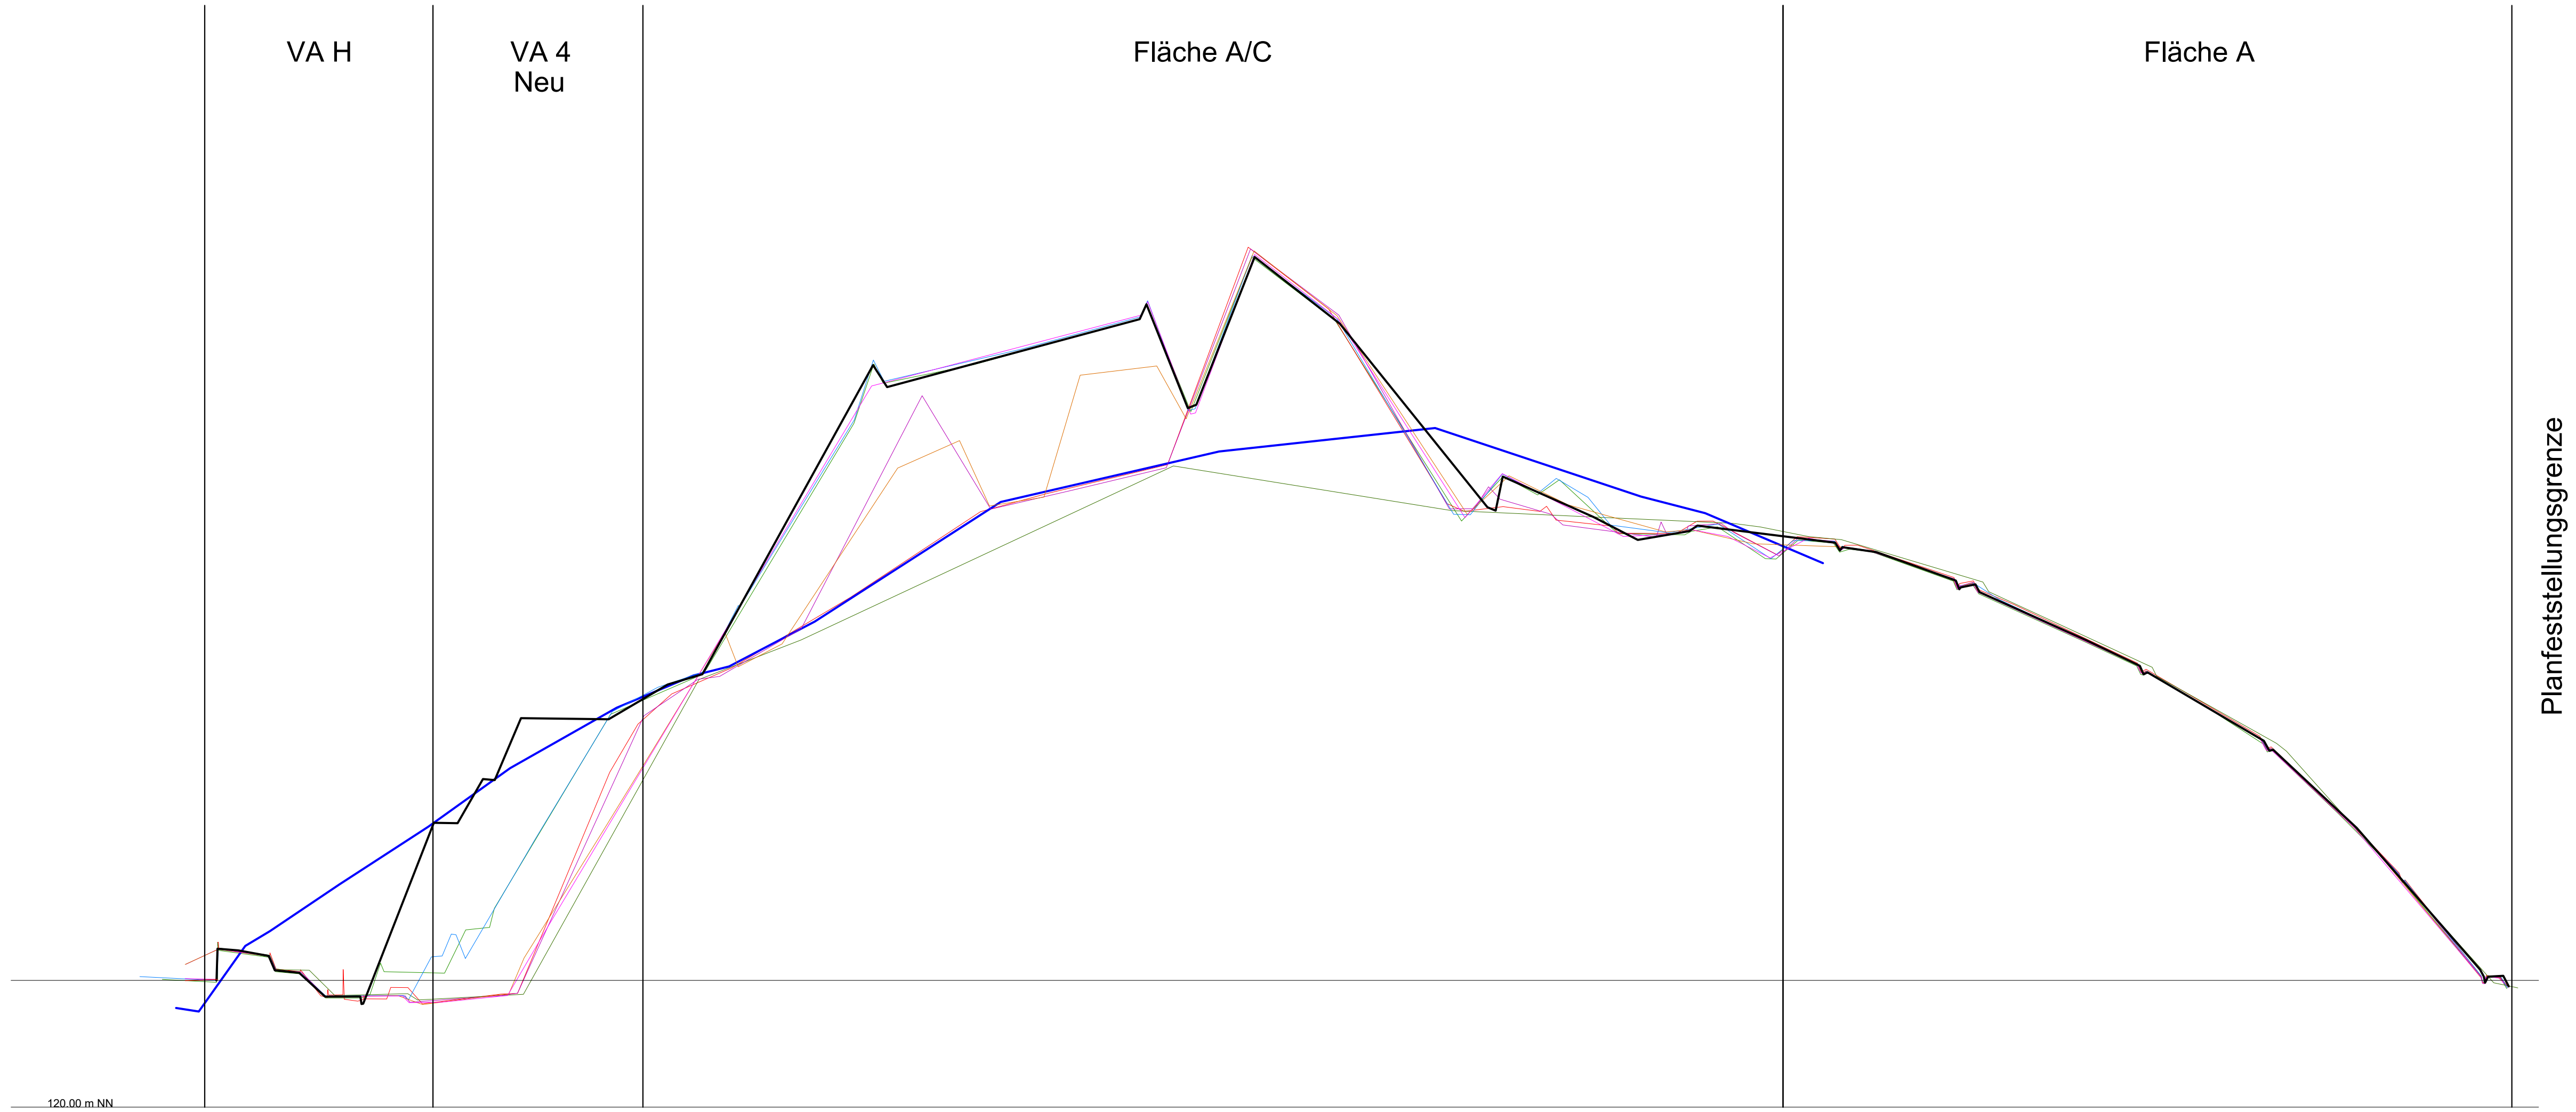

| Höhe m NN OK Sollverfüllung | Strecke | Höhe m NN 51KW 2013 | Strecke | Höhe m NN 51KW 2014 | Strecke | Höhe m NN 48KW 2015 | Strecke | Höhe m NN 40KW 2016 | Strecke | Höhe m NN 48KW 2017 | Strecke | Höhe m NN 48KW 2018 | Strecke | Höhe m NN 48KW 2019 | Strecke | Höhe m NN 49KW 2020 | Strecke |
|--------------------------------|---------|------------------------|---------|------------------------|---------|------------------------|---------|------------------------|---------|------------------------|---------|------------------------|---------|------------------------|---------|------------------------|---------|
| 124.92 | -2.24 | 126.27 | 2.24 | 126.29 | 0.00 | 127.66 | 15.23 | 127.08 | 0.00 | 128.38 | 4.00 | 128.28 | 19.22 | 127.92 | 19.09 | 128.29 | 13.62 |
| 124.90 | 8.46 | 126.34 | 10.20 | 126.30 | 2.83 | 127.86 | 15.23 | 127.83 | 8.20 | 129.24 | 10.86 | 128.61 | 33.69 | 127.44 | 32.17 | 127.87 | 13.92 |
| 128.00 | 14.93 | 127.50 | 16.97 | 127.90 | 8.33 | 127.90 | 15.23 | 127.83 | 8.20 | 130.34 | 16.38 | 128.69 | 39.72 | 127.44 | 32.17 | 127.76 | 12.70 |
| 128.73 | 21.04 | 127.54 | 23.25 | 127.54 | 21.01 | 127.54 | 23.25 | 127.48 | 20.81 | 131.50 | 22.88 | 128.61 | 46.15 | 126.81 | 39.74 | 126.71 | 15.71 |
| 131.06 | 38.33 | 126.72 | 30.91 | 126.82 | 22.55 | 126.86 | 25.66 | 126.69 | 28.49 | 132.66 | 34.91 | 128.52 | 53.09 | 126.42 | 46.15 | 126.07 | 19.07 |
| | | 125.53 | 35.91 | 126.79 | 30.82 | 125.47 | 41.92 | 125.48 | 34.86 | 133.81 | 42.49 | 128.52 | 60.60 | 125.42 | 53.09 | 125.49 | 19.07 |
| | | 125.58 | 45.09 | 125.54 | 37.16 | 125.47 | 52.81 | 125.53 | 52.81 | 134.97 | 50.68 | 128.53 | 67.65 | 125.42 | 60.60 | 125.49 | 19.07 |
| | | 125.37 | 53.27 | 125.94 | 55.25 | 125.54 | 63.66 | 125.09 | 58.64 | 136.13 | 58.64 | 128.54 | 74.60 | 125.42 | 67.65 | 125.49 | 19.07 |
| | | 125.93 | 61.11 | 125.93 | 57.70 | 125.53 | 72.51 | 125.09 | 66.00 | 137.29 | 66.00 | 128.54 | 81.55 | 125.42 | 74.60 | 125.49 | 19.07 |
| | | 125.93 | 69.99 | 125.93 | 65.58 | 125.53 | 81.36 | 125.09 | 73.45 | 138.44 | 73.45 | 128.54 | 88.50 | 125.42 | 81.55 | 125.49 | 19.07 |
| 136.82 | 80.64 | 125.61 | 80.57 | 126.60 | 83.95 | 125.66 | 92.80 | 125.09 | 80.72 | 139.59 | 80.72 | 128.54 | 95.45 | 125.42 | 88.50 | 125.49 | 19.07 |
| | | 136.61 | 88.51 | 126.60 | 91.66 | 125.66 | 101.65 | 125.09 | 88.59 | 140.74 | 88.59 | 128.54 | 102.40 | 125.42 | 95.45 | 125.49 | 19.07 |
| | | 136.61 | 97.39 | 126.60 | 100.51 | 125.66 | 110.50 | 125.09 | 97.48 | 141.89 | 97.48 | 128.54 | 111.25 | 125.42 | 102.40 | 125.49 | 19.07 |
| | | 136.61 | 106.26 | 126.60 | 109.36 | 125.66 | 119.35 | 125.09 | 106.34 | 143.04 | 106.34 | 128.54 | 120.10 | 125.42 | 109.35 | 125.49 | 19.07 |
| | | 136.61 | 115.13 | 126.60 | 118.21 | 125.66 | 128.20 | 125.09 | 115.19 | 144.19 | 115.19 | 128.54 | 128.95 | 125.42 | 116.20 | 125.49 | 19.07 |
| | | 136.61 | 124.00 | 126.60 | 127.06 | 125.66 | 137.05 | 125.09 | 124.06 | 145.34 | 124.06 | 128.54 | 137.80 | 125.42 | 125.05 | 125.49 | 19.07 |
| | | 136.61 | 132.87 | 126.60 | 135.91 | 125.66 | 145.90 | 125.09 | 132.93 | 146.49 | 132.93 | 128.54 | 146.65 | 125.42 | 133.90 | 125.49 | 19.07 |
| | | 136.61 | 141.74 | 126.60 | 144.76 | 125.66 | 154.46 | 125.09 | 141.80 | 147.64 | 141.80 | 128.54 | 155.80 | 125.42 | 142.75 | 125.49 | 19.07 |
| | | 136.61 | 150.61 | 126.60 | 153.61 | 125.66 | 162.92 | 125.09 | 150.66 | 148.79 | 150.66 | 128.54 | 164.15 | 125.42 | 151.70 | 125.49 | 19.07 |
| | | 136.61 | 159.48 | 126.60 | 162.47 | 125.66 | 171.38 | 125.09 | 159.51 | 149.94 | 159.51 | 128.54 | 173.00 | 125.42 | 160.55 | 125.49 | 19.07 |
| | | 136.61 | 168.35 | 126.60 | 170.32 | 125.66 | 180.23 | 125.09 | 168.36 | 151.09 | 168.36 | 128.54 | 181.15 | 125.42 | 169.40 | 125.49 | 19.07 |
| | | 136.61 | 177.22 | 126.60 | 179.17 | 125.66 | 189.08 | 125.09 | 177.21 | 152.20 | 177.21 | 128.54 | 190.00 | 125.42 | 178.25 | 125.49 | 19.07 |
| | | 136.61 | 186.09 | 126.60 | 188.02 | 125.66 | 197.93 | 125.09 | 186.06 | 153.35 | 186.06 | 128.54 | 198.85 | 125.42 | 187.10 | 125.49 | 19.07 |
| | | 136.61 | 194.95 | 126.60 | 196.87 | 125.66 | 206.78 | 125.09 | 194.91 | 154.50 | 194.91 | 128.54 | 207.70 | 125.42 | 195.95 | 125.49 | 19.07 |
| | | 136.61 | 203.80 | 126.60 | 205.72 | 125.66 | 215.63 | 125.09 | 203.76 | 155.65 | 203.76 | 128.54 | 216.55 | 125.42 | 204.80 | 125.49 | 19.07 |
| | | 136.61 | 212.66 | 126.60 | 214.57 | 125.66 | 224.48 | 125.09 | 212.61 | 156.80 | 212.61 | 128.54 | 225.40 | 125.42 | 213.65 | 125.49 | 19.07 |
| | | 136.61 | 221.51 | 126.60 | 223.42 | 125.66 | 233.33 | 125.09 | 221.46 | 157.95 | 221.46 | 128.54 | 234.25 | 125.42 | 222.50 | 125.49 | 19.07 |
| | | 136.61 | 230.37 | 126.60 | 232.26 | 125.66 | 242.18 | 125.09 | 230.31 | 159.10 | 230.31 | 128.54 | 243.10 | 125.42 | 231.35 | 125.49 | 19.07 |
| | | 136.61 | 239.22 | 126.60 | 241.10 | 125.66 | 251.03 | 125.09 | 239.16 | 160.25 | 239.16 | 128.54 | 252.00 | 125.42 | 240.20 | 125.49 | 19.07 |
| | | 136.61 | 248.07 | 126.60 | 249.92 | 125.66 | 259.88 | 125.09 | 248.01 | 161.40 | 248.01 | 128.54 | 260.85 | 125.42 | 249.05 | 125.49 | 19.07 |
| | | 136.61 | 256.92 | 126.60 | 258.77 | 125.66 | 268.73 | 125.09 | 256.86 | 162.55 | 256.86 | 128.54 | 269.70 | 125.42 | 257.90 | 125.49 | 19.07 |
| | | 136.61 | 265.77 | 126.60 | 267.62 | 125.66 | 277.58 | 125.09 | 265.71 | 163.70 | 265.71 | 128.54 | 278.55 | 125.42 | 266.75 | 125.49 | 19.07 |
| | | 136.61 | 274.62 | 126.60 | 276.47 | 125.66 | 286.43 | 125.09 | 274.56 | 164.85 | 274.56 | 128.54 | 287.40 | 125.42 | 275.60 | 125.49 | 19.07 |
| | | 136.61 | 283.47 | 126.60 | 285.32 | 125.66 | 295.28 | 125.09 | 283.41 | 166.00 | 283.41 | 128.54 | 296.25 | 125.42 | 284.45 | 125.49 | 19.07 |
| | | 136.61 | 292.32 | 126.60 | 294.21 | 125.66 | 304.13 | 125.09 | 292.26 | 167.15 | 292.26 | 128.54 | 305.10 | 125.42 | 293.30 | 125.49 | 19.07 |
| | | 136.61 | 301.17 | 126.60 | 303.06 | 125.66 | 312.98 | 125.09 | 301.11 | 168.30 | 301.11 | 128.54 | 313.95 | 125.42 | 302.15 | 125.49 | 19.07 |
| | | 136.61 | 310.02 | 126.60 | 311.89 | 125.66 | 321.83 | 125.09 | 310.00 | 169.45 | 310.00 | 128.54 | 322.80 | 125.42 | 311.00 | 125.49 | 19.07 |
| | | 136.61 | 318.87 | 126.60 | 320.74 | 125.66 | 330.68 | 125.09 | 318.85 | 170.60 | 318.85 | 128.54 | 331.65 | 125.42 | 319.85 | 125.49 | 19.07 |
| | | 136.61 | 327.72 | 126.60 | 319.65 | 125.66 | 339.53 | 125.09 | 327.70 | 171.75 | 327.70 | 128.54 | 340.50 | 125.42 | 328.70 | 125.49 | 19.07 |
| | | 136.61 | 336.57 | 126.60 | 328.50 | 125.66 | 348.38 | 125.09 | 336.55 | 172.90 | 336.55 | 128.54 | 349.35 | 125.42 | 337.55 | 125.49 | 19.07 |
| | | 136.61 | 345.42 | 126.60 | 337.35 | 125.66 | 357.23 | 125.09 | 345.40 | 174.05 | 345.40 | 128.54 | 358.20 | 125.42 | 346.40 | 125.49 | 19.07 |
| | | 136.61 | 354.27 | 126.60 | 346.20 | 125.66 | 366.08 | 125.09 | 354.25 | 175.20 | 354.25 | 128.54 | 367.05 | 125.42 | 355.25 | 125.49 | 19.07 |
| | | 136.61 | 363.12 | 126.60 | 355.05 | 125.66 | 374.93 | 125.09 | 363.10 | 176.35 | 363.10 | 128.54 | 375.90 | 125.42 | 364.10 | 125.49 | 19.07 |
| | | 136.61 | 371.97 | 126.60 | 363.90 | 125.66 | 383.78 | 125.09 | 371.95 | 177.50 | 371.95 | 128.54 | 384.75 | 125.42 | 372.95 | 125.49 | 19.07 |
| | | 136.61 | 380.82 | 126.60 | 372.75 | 125.66 | 392.63 | 125.09 | 380.80 | 178.65 | 380.80 | 128.54 | 393.60 | 125.42 | 381.80 | 125.49 | 19.07 |
| | | 136.61 | 389.67 | 126.60 | 381.60 | 125.66 | 401.48 | 125.09 | 389.65 | 179.80 | 389.65 | 128.54 | 402.45 | 125.42 | 390.65 | 125.49 | 19.07 |
| | | 136.61 | 398.52 | 126.60 | 390.45 | 125.66 | 410.33 | 125.09 | 398.50 | 180.95 | 398.50 | 128.54 | 411.30 | 125.42 | 399.50 | 125.49 | 19.07 |
| | | 136.61 | 407.37 | 126.60 | 399.30 | 125.66 | 419.18 | 125.09 | 407.35 | 182.10 | 407.35 | 128.54 | 420.15 | 125.42 | 408.35 | 125.49 | 19.07 |
| | | 136.61 | 416.22 | 126.60 | 408.15 | 125.66 | 428.03 | 125.09 | 416.20 | 183.25 | 416.20 | 128.54 | 429.00 | 125.42 | 417.20 | 125.49 | 19.07 |
| | | 136.61 | 425.07 | 126.60 | 417.00 | 125.66 | 436.88 | 125.09 | 425.05 | 184.40 | 425.05 | 128.54 | 437.85 | 125.42 | 426.05 | 125.49 | 19.07 |
| | | 136.61 | 433.92 | 126.60 | 425.85 | 125.66 | 445.73 | 125.09 | 433.90 | 185.55 | 433.90 | 128.54 | 446.70 | 125.42 | 434.90 | 125.49 | 19.07 |
| | | 136.61 | 442.77 | 126.60 | 434.70 | 125.66 | 454.58 | 125.09 | 442.75 | 186.70 | 442.75 | 128.54 | 455.55 | 125.42 | 443.75 | 125.49 | 19.07 |
| | | 136.61 | 451.62 | 126.60 | 443.55 | 125.66 | 463.43 | 125.09 | 451.60 | 187.85 | 451.60 | 128.54 | 464.40 | 125.42 | 452.60 | 125.49 | 19.07 |
| | | 136.61 | 460.47 | 126.60 | 452.40 | 125.66 | 472.28 | 125.09 | 460.45 | 189.00 | 460.45 | 128.54 | 473.25 | 125.42 | 461.45 | 125.49 | 19.07 |
| | | 136.61 | 469.32 | 126.60 | 461.25 | 125.66 | 481.13 | 125.09 | 469.30 | 190.15 | 469.30 | 128.54 | 482.10 | 125.42 | 470.30 | 125.49 | 19.07 |
| | | 136.61 | 478.17 | 126.60 | 470.10 | 125.66 | 490.03 | 125.09 | 478.15 | 191.30 | 478.15 | 128.54 | 490.95 | 125.42 | 479.15 | 125.49 | 19.07 |
| | | 136.61 | 487.02 | 126.60 | 478.95 | 125.66 | 498.88 | 125.09 | 487.00 | 192.45 | 487.00 | 128.54 | 499.80 | 125.42 | 488.00 | 125.49 | 19.07 |
| | | 136.61 | 495.87 | 126.60 | 487.80 | 125.66 | 507.73 | 125.09 | 495.85 | 193.60 | 495.85 | 128.54 | 508.65 | 125.42 | 496.85 | 125.49 | 19.07 |
| | | 136.61 | 504.72 | 126.60 | 496.65 | 125.66 | 516.58 | 125.09 | 504.70 | 194.75 | 504.70 | 128.54 | 517.50 | 125.42 | 505.70 | 125.49 | 19.07 |
| | | 136.61 | 513.57 | 126.60 | 505.50 | 125.66 | 525.43 | 125.09 | 513.55 | 195.90 | 513.55 | 128.54 | 526.35 | 125.42 | 514.55 | 125.49 | 19.07 |
| | | 136.61 | 522.42 | 126.60 | 514.35 | 125.66 | 534.28 | 125.09 | 522.40 | 197.05 | 522.40 | 128.54 | 535.20 | 125.42 | 523.40 | 125.49 | 19.07 |
| | | 136.61 | 531.27 | 126.60 | 523.20 | 125.66 | 543.13 | 125.09 | 531.25 | 198.20 | 531.25 | 128.54 | 544.05 | 125.42 | 532.25 | 125.49 | 19.07 |
| | | 136.61 | 540.12 | 126.60 | 532.05 | 125.66 | 551.98 | 125.09 | 540.10 | 199.35 | 540.10 | 128.54 | 552.90 | 125.42 | 541.10 | 125.49 | 19.07 |
| | | 136.61 | 548.97 | 1 | | | | | | | | | | | | | |